

MẶT BẰNG TỔNG THỂ
QUẦY GIAO DỊCH ĐIỂN HÌNH

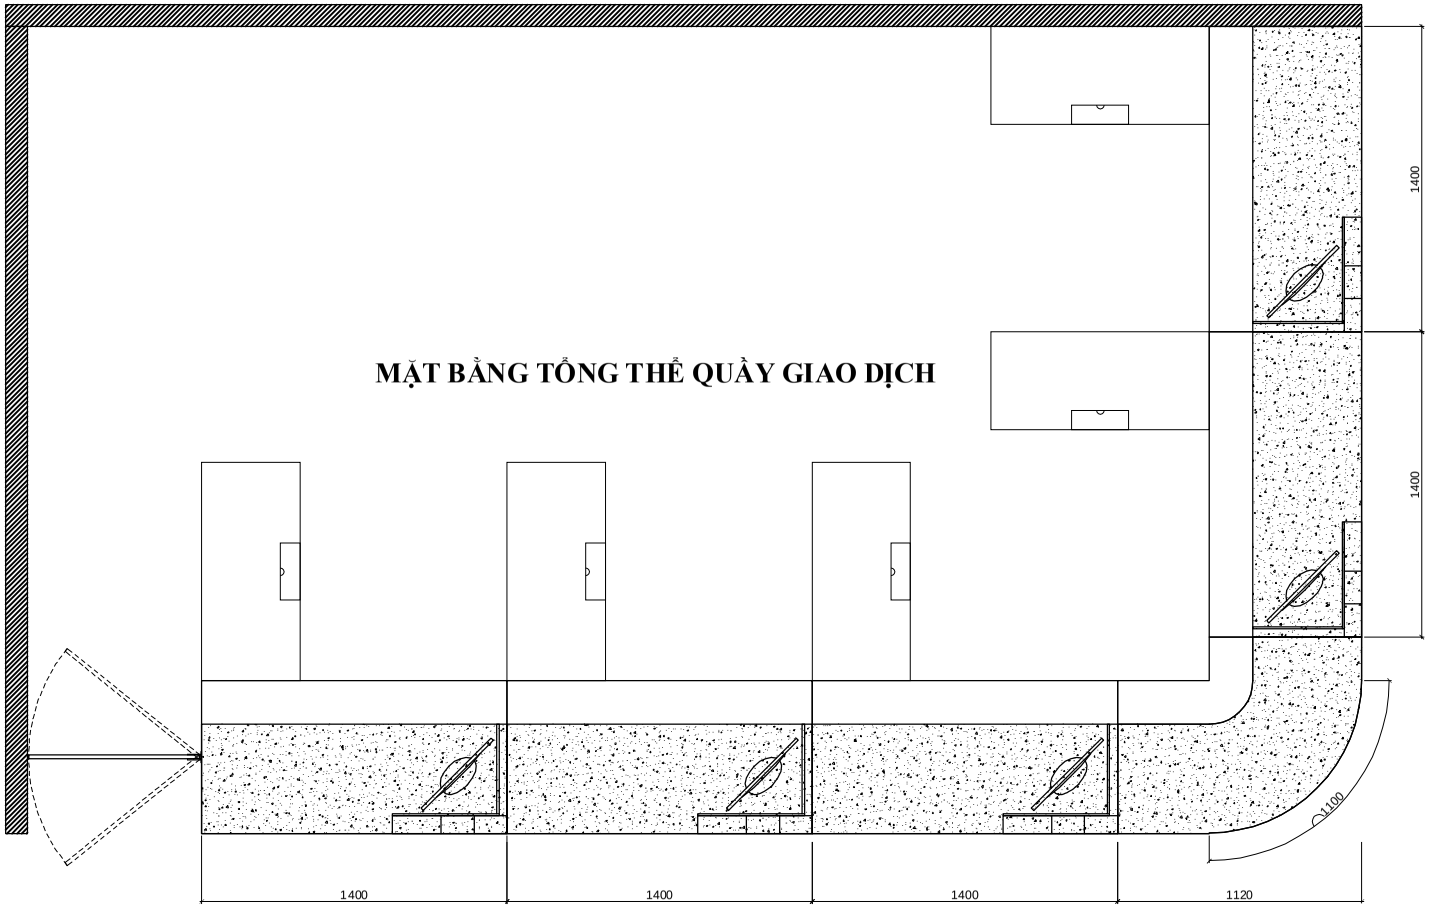

MẶT BẰNG

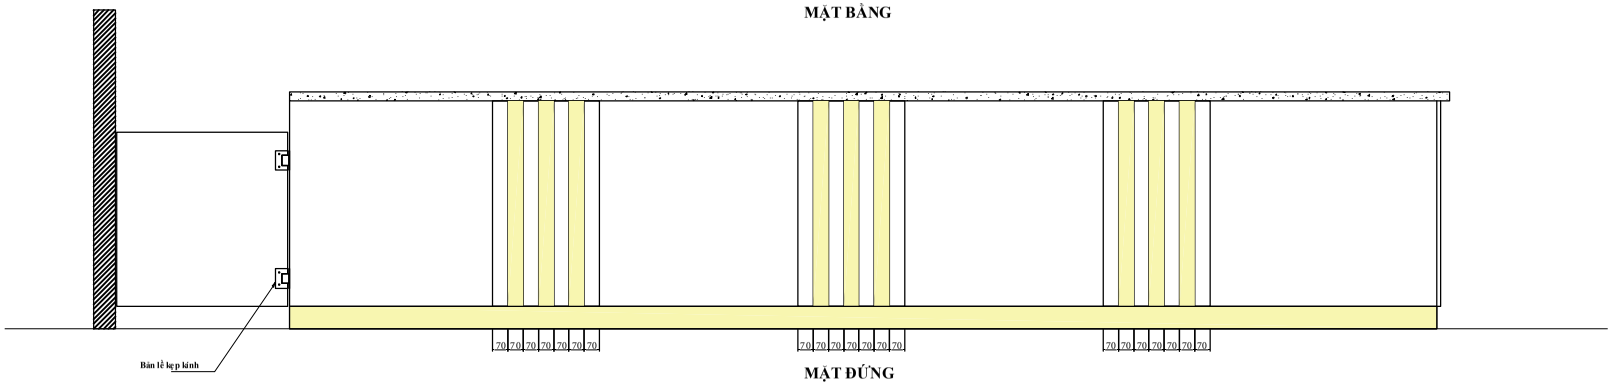

MẶT ĐỨNG